



SAJÓPÜSPÖKI KÖZSÉG
TELEPÜLÉSRENDEZÉSI TERVE
KÜLTERÜLETI SZABÁLYOZÁSI TERV
M=1:10000

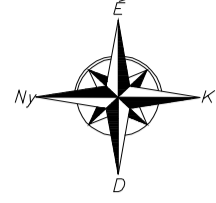

A 25. SZ. ORSZÁGOS FŐÚT BÁNRÉVET ÉS SAJÓPÜSPÖKIT ELKERÜLŐ SZAKASZA, AZAZ
25. SZÁMÚ FŐÚT (KERECSEND - EGER) - BORSODNÁDASD - JÁRDÁNHÁZA, ARLO ELKERÜLŐ-
ŐZD - SAJÓPÜSPÖKTŐL DELRE ÚJ NYOMVONAL, BÁNRÉVE /SZLOVÁKIA/
(AZ ÁBRÁZOLT NYOMVONAL/AK/ PONTOSÍTÁSA SZÜKSÉGES)

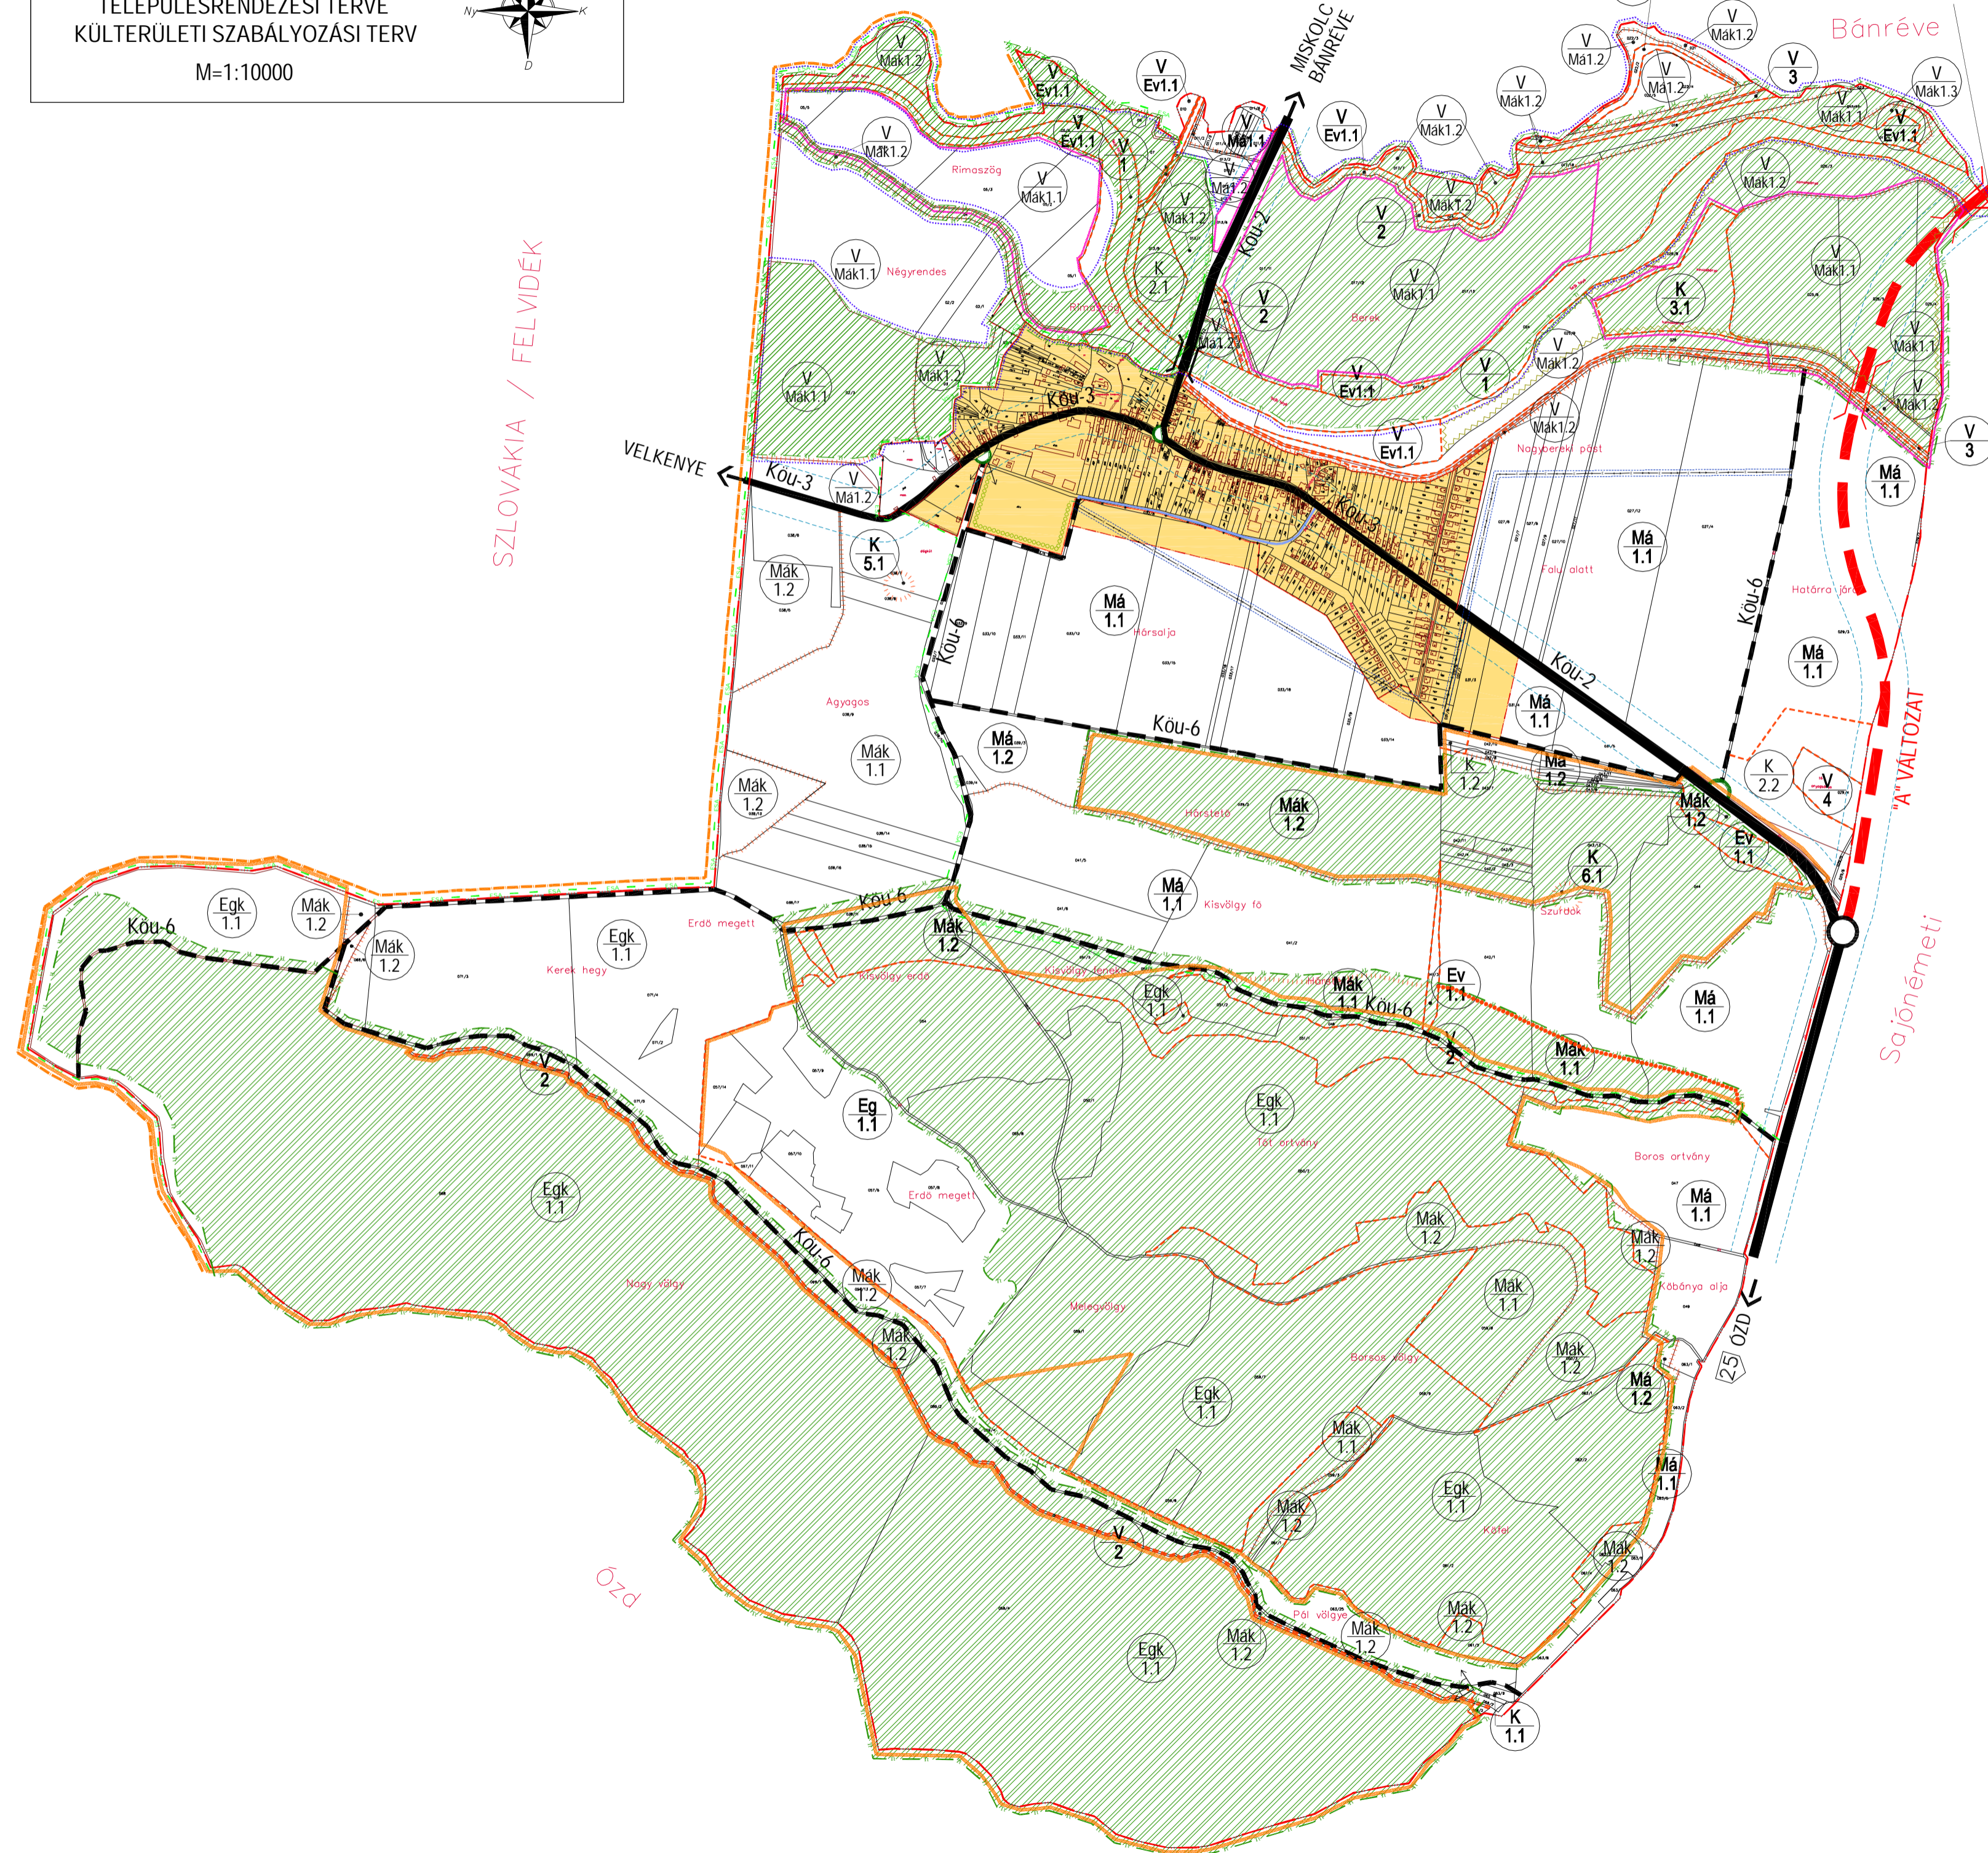

JELMAGYARÁZAT

[Symbol]	ORSZÁGHATÁR
[Symbol]	IGAZGATÁSI HATÁR
[Symbol]	MEGLÉVŐ BELTERÜLETI HATÁR
[Symbol]	TERVEZETT BELTERÜLETI HATÁR
[Symbol]	MEGSZÜNŐ BELTERÜLETI HATÁR

VONALAS SZABÁLYOZÁSI ELEMELK

[Symbol]	ÖVEZETI HATÁR
[Symbol]	TERÜLETFELHASZNÁLÁSI EGYSÉG HATÁRA
[Symbol]	VEDŐTERÜLET, VEDŐTÁVOLSÁG, VEDŐSÁV HATÁRA
[Symbol]	TERMÉSZETI TERÜLET HATÁRA
[Symbol]	ÉRZÉKENY TERMÉSZETI TERÜLET HATÁRA /ESA/
[Symbol]	TERVEZETT HABITAT, DIREKTÍVÁS TERÜLET
[Symbol]	VEDENDŐ FASOR
[Symbol]	KILÁTÁS ÉS LÁTVANYTEREK

NEMZETI ÖKOLÓGIAI HÁLÓZAT ELEMELK

[Symbol]	MAGTERÜLET HATÁRA
[Symbol]	FOLYAMATOS FOLYOSÓ HATÁRA
[Symbol]	MEGSZAKITOTT FOLYOSÓ HATÁRA
[Symbol]	REHABILITÁCIÓS TERÜLET HATÁRA
[Symbol]	BÁNYÁSZATTAL ÉRINTETT TERÜLET HATÁRA

HÁLÓZATI ELEMELK

[Symbol]	ORSZÁGOS FŐÚT - I. ÉS II. RENDŰ /Kou-2/
[Symbol]	ORSZÁGOS MELLEKÜT, TELEPÜLÉSI FŐÚT /Kou-3/
[Symbol]	HELYI GYŰJTŐÚT /Kou-4/
[Symbol]	KIEMELT KÜLTÉRÜLETI KISZOLGÁLÓ ÚT /Kou-6/
[Symbol]	SZINTBENI FORGALMI CSOMÓPONT
[Symbol]	KÜLÖNSZINTŰ KERESZTVEZŐDES

SZABÁLYOZÁS

1	2	3	4	5	6
1	2	3	4	5	6

SZABÁLYOZÁSI JEL

1	TERÜLETFELHASZNÁLÁS SZERINTI SZABÁLYOZÁS
Gip - IPARI GAZDASÁGI TERÜLET	
K - KÜLÖNLEGES TERÜLET	
E - ERDŐTERÜLET	
Má - ÁLTALÁNOS MEZŐGAZDASÁGI TERÜLET	
Mák - KORLÁTOZOTT HASZNÁLATU MEZŐGAZDASÁGI TERÜLET	
V - VIZGÁLDALKODÁSI TERÜLET	
2	ÖVEZETI AZONOSÍTÓ JEL
3	BÉEPÍTÉSI MÓD SZERINTI SZABÁLYOZÁS
4	A MEGENDETT LEGNAGYOBB BÉEPÍTETTSÉG MÉRTEKE (%)
5	MEGENDETT LEGNAGYOBB ÉPÍTMENYMAGASSÁG (m)
6	MINIMÁLIS TELEKTERÜLET (m ²)

BÉEPÍTÉSRE SZÁNT TERÜLETEK

K 1.1	SZ	40	K 1.2	SZ	20
K 1.1	6.5	1000	K 1.2	4.5	1000
K 2.2	SZ	20	K 3.1	SZ	20
K 2.2	7.5	5000	K 3.1	7.5	10000

BÉEPÍTÉSRE NEM SZÁNT TERÜLETEK

Ev 1.1	Erdőterület Ált. vedőerdő	V 1	Vizgáldalkodási terület Elővízfoly. medre és partja
Ev 1.2	Erdőterület Mezővédő erdőszáv	V 2	Vizgáldalkodási terület Közzeli csat. medre és partja
Eq 1.1	Erdőterület Gazdasági erdőterület	V 3	Vizgáldalkodási terület Tótes, arvizvédelmi főútvonal
Egk 1.1	Erdőterület Korlátozott gazdasági erdő	V 4	Vizgáldalkodási terület Állóvizek medre és partja
Má 1.1	Ált. Mezőgazd. terület Szántó	V Má1.1	Vizgáldalkodási terület Ánéri védett szántó
Má 1.2	Ált. Mezőgazd. terület Gyep, rét, legelő	V Má1.2	Vizgáldalkodási terület Ánéri védett gyep
Mák 1.1	Korlátozott használatu Mezőgazdasági terület Védett szántó	V Mák1.1	Vizgáldalkodási terület Ánéri védett szántó
Mák 1.2	Korlátozott használatu Mezőgazdasági terület Védett gyepterület	V Mák1.2	Vizgáldalkodási terület Ánéri védett gyep
K 2.1	Különleges terület Hagyomány- és szabadidő centrum Nem beépíthető	V Mák1.3	Vizgáldalkodási terület Ánéri védett vízállásos terület
K 5.1	Hulladékkezelők területi Dűlőkút Nem beépíthető	V Ev1.1	Vizgáldalkodási terület Ánéri vedőerdő
K 6.1	Különleges terület Védett települési értékek őrzése Szurdok-hegy régészeti lelőhely Nem beépíthető		

MUNKA: SAJÓPÜSPÖKI KÖZSÉG TELEPÜLÉSRENDEZÉSI TERVE KÜLTERÜLETI SZABÁLYOZÁSI TERV		RAJZSZÁM: T-2	
MEGBÍZÓ: SAJÓPÜSPÖKI KÖZSÉG POLGÁRMESTERI HIVATALA		TRT: TRT	
TERVEZŐ: STÚDIO ÉSZAKMAGYARORSZÁGI TERVEZŐ KFT		S-383-01	
3653. SAJÓPÜSPÖKI, RAKOCZI U. 58.		MÉRTEREBY: M=1:10000	
3530 MISKOLC, RAKOCZI U. 6. SZ.		DÁTUM: 2005. 10.	
TELEPÜLÉSTERVEZŐ: LAUTNER EMŐKE	T:1-05-0079	RAJZSZÁM: T-2	TRT: TRT
TELEPÜLÉSMÉRNÖK: PETRUS JÓSEF CSABA		TERVEZŐ: LAUTNER EMŐKE	TRT: TRT
TELEPÜLÉSMÉRNÖK MUNKATÁRS: GYÖRE MÁRIA		TÖRZSSZÁM: S-383-01	
KÖZLEKEDÉSTERVEZŐ: DR. VINCZE JÁNOS	KL-1-05-0506	MÉRTEREBY: M=1:10000	
VILLAMTANMENYHA TERVEZŐ: GYÁVÁS ISTVÁN	V-1-05-0023	DÁTUM: 2005. 10.	
GAZDASÁG TERVEZŐ: LŐRINCZ ZOLTÁN	BSZFG-1/05-0464		
VIZKÖZELMÉNY TERVEZŐ: HÁBOS FERENC	05-367/VCS-1	IGYVEZŐ: PRITY ATILA	
ZÖLDTERÜLET TERVEZŐ: DOBOS SÁRA	K-1-05-0018/2003		